


# KATASTRÁLNÍ SITUACE 1 M 1:500

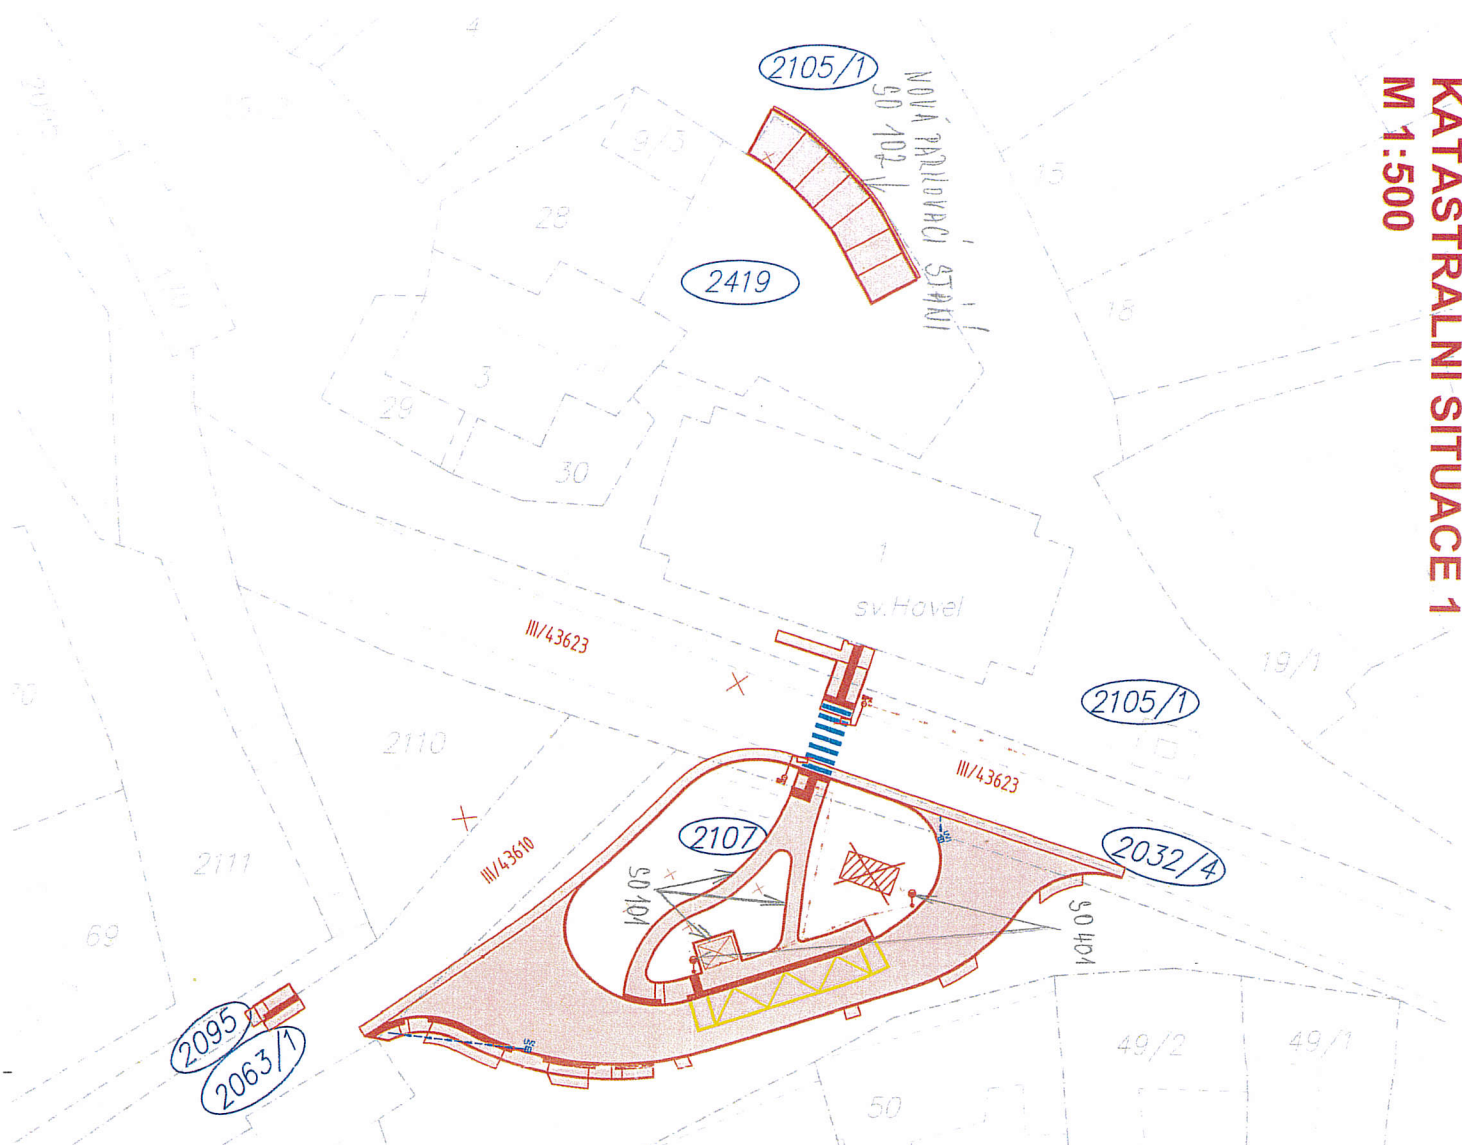

## SEZNAM PARCEL DOTČENÝCH STAVBOU

KATASTRÁLNÍ ÚZEMÍ: DOLNÍ ÚJEZD U LIPNIKA NAD BEČVOU  
PARCELNÍ ČÍSLO: 2105/1, 2032/4, 2107, 2063/1, 2095, 2419

## LEGENDA

síť návrh


500/1

HRANICE PARCEL - DLE KN  
PARCELNÍ ČÍSLO - DLE KN  
OZNAČENÍ DOTČENÝCH POZEMKŮ STAVBOU

## LEGENDA STAVEBNÍCH OBJEKTŮ:

SO 101 - KOMUNIKACE, CHODNIKY, AUTOBUSOVÁ ZASTÁVKA  
SO 102 - PARKOVACÍ STÁNÍ  
SO 103 - UMÍSTĚNÍ STĚŽ - RYCHLOSTNÍ SIGNÁL S PROMĚNNÝM ZNAKEM  
SO 401 - VEŘEJNÉ OSVĚTLENÍ

SOUŘADNICOVÝ SYSTÉM: JTSK  
VÝŠKOVÝ SYSTÉM: Benet p.v.

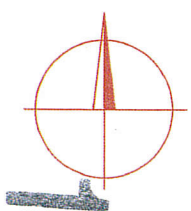

|                                                |                                                                      |                  |                  |                                                          |
|------------------------------------------------|----------------------------------------------------------------------|------------------|------------------|----------------------------------------------------------|
| VYPRACOVAL:                                    | ZODP. PROJEKT:                                                       | KRESLIL:         | VED. PROJEKCE    | NELI PROJEKT s. r. o.<br>Plesnickova 5559<br>760 05 Zlín |
| Ing. Iva Podhomá                               | Ing. Karel Kuchař                                                    | Ing. Iva Podhomá | Zuzana Kuchařová |                                                          |
| KRAJ: OLOMOUCKÝ                                | KAT. ÚZEMÍ: DOLNÍ ÚJEZD U LIPNIKA NAD BEČVOU, SÍŤOVÝ SYSTÉM, STAVĚNÍ |                  |                  |                                                          |
| STAVEBNÍK: OBEC DOLNÍ ÚJEZD                    |                                                                      |                  |                  |                                                          |
| AKCE:                                          |                                                                      |                  |                  |                                                          |
| ZVÝŠENÍ BEZPEČNOSTI DOPRAVY V OBCI DOLNÍ ÚJEZD |                                                                      |                  |                  |                                                          |
| OBSAH:                                         | KATASTRÁLNÍ SITUACE 1                                                | MĚŘÍTKO:         | 1:500            | ČÍSLO VÝKRESU<br>C.2.1.                                  |
|                                                |                                                                      | FORMÁT           | A4               |                                                          |
|                                                |                                                                      | DATUM            | 4/2017           |                                                          |
|                                                |                                                                      | STUPĚN           | DUR              |                                                          |
|                                                |                                                                      | ZAKÁZK. ČÍSLO    | -12016           |                                                          |