




2

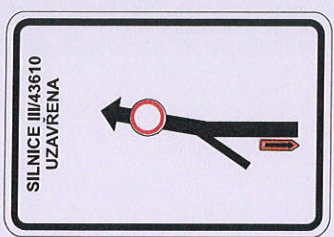


4

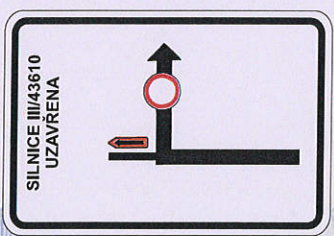

1

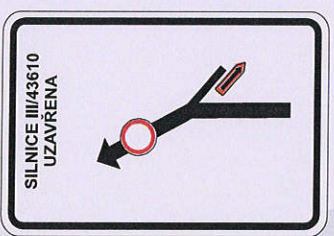

3

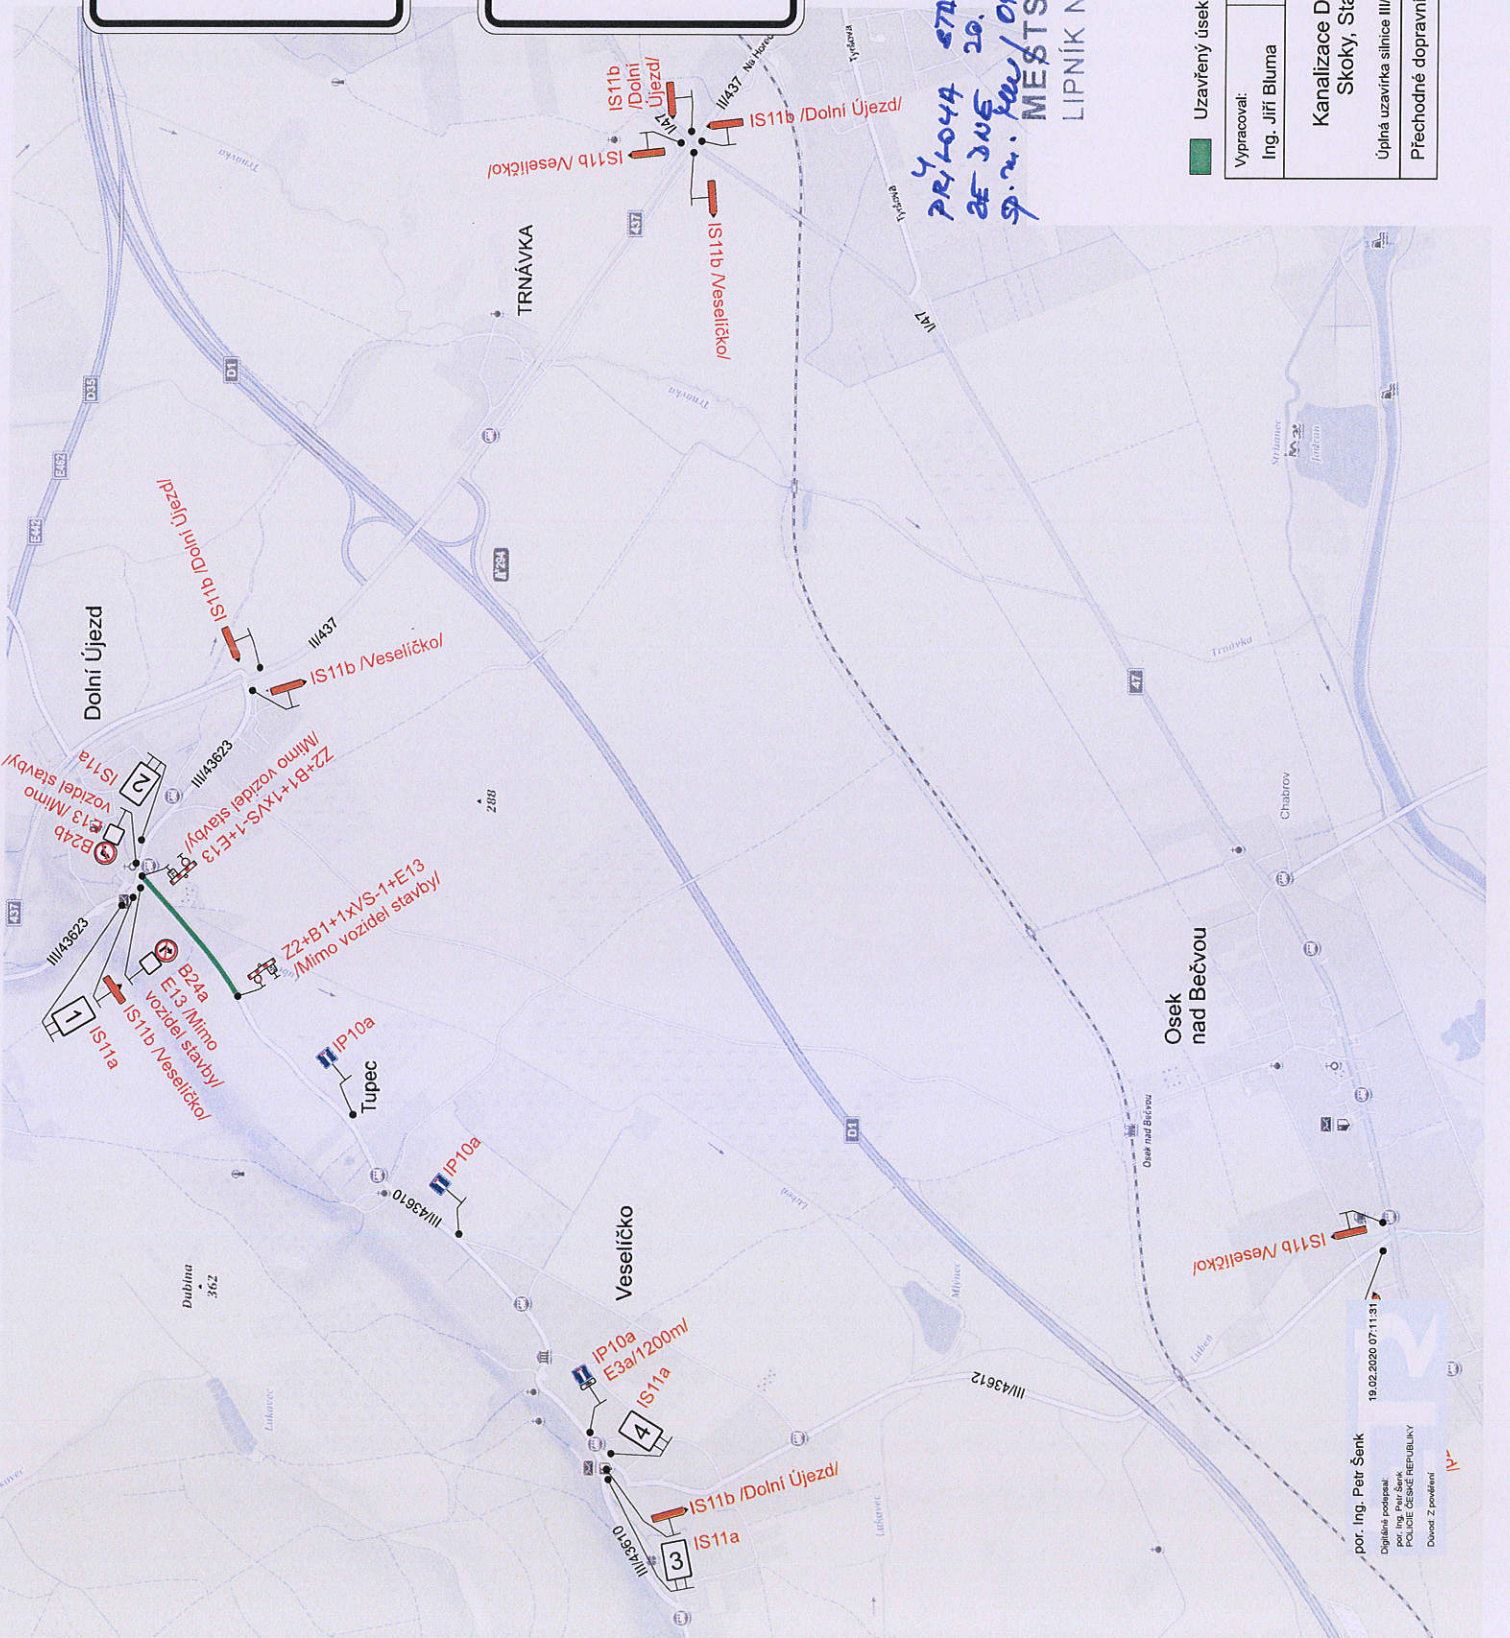

PRŮJEDNA
20.2.2019
MĚSTSKÝ ÚŘAD
LIPNÍK NAD BEČVOU
21
STAVOVANÍ č. 6/2020
20.2.2019
MĚSTSKÝ ÚŘAD
LIPNÍK NAD BEČVOU

Uzavřený úsek


Vypracoval: Ing. Jiří Bluma	Datum: 21.1.2020
Kanalizace Dolní Újezd, Skoky, Starněřice	
Úplná uzavřívka silnice III/43610	
Přechodné dopravní značení	

SEKNE
SEKNE, spol. s r.o.
Hameršká 12, 772 00 Olomouc
DIČ: CZ62363701
tel./fax: 585 311 867



por. Ing. Petr Šenk
19.02.2020 07:11:31
Digitálně podepsal:
por. Ing. Petr Šenk
POLICE ČESKÉ REPUBLIKY
Dovod. Z. prověřen!

Schema


Rovný úsek

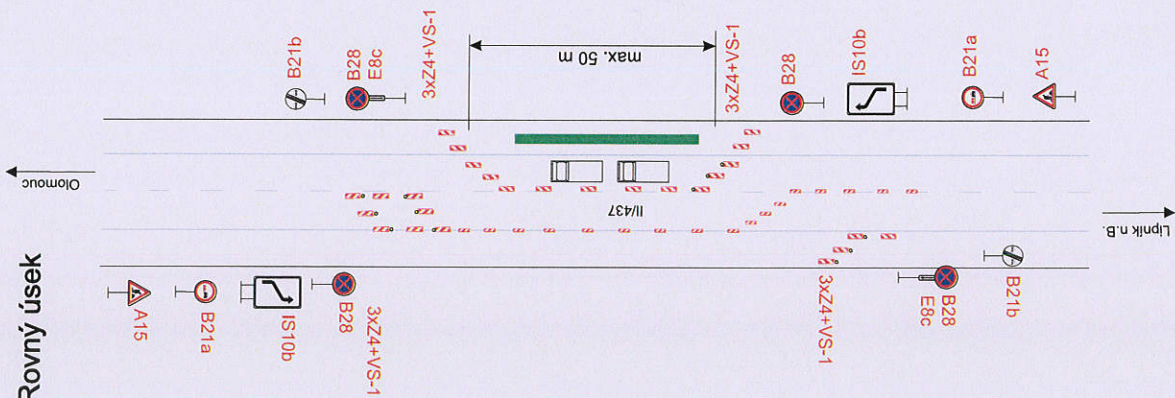

Provizorní zastávka

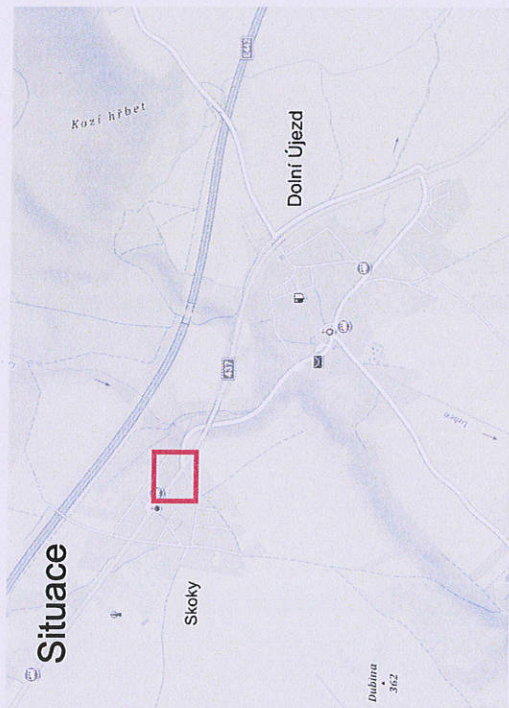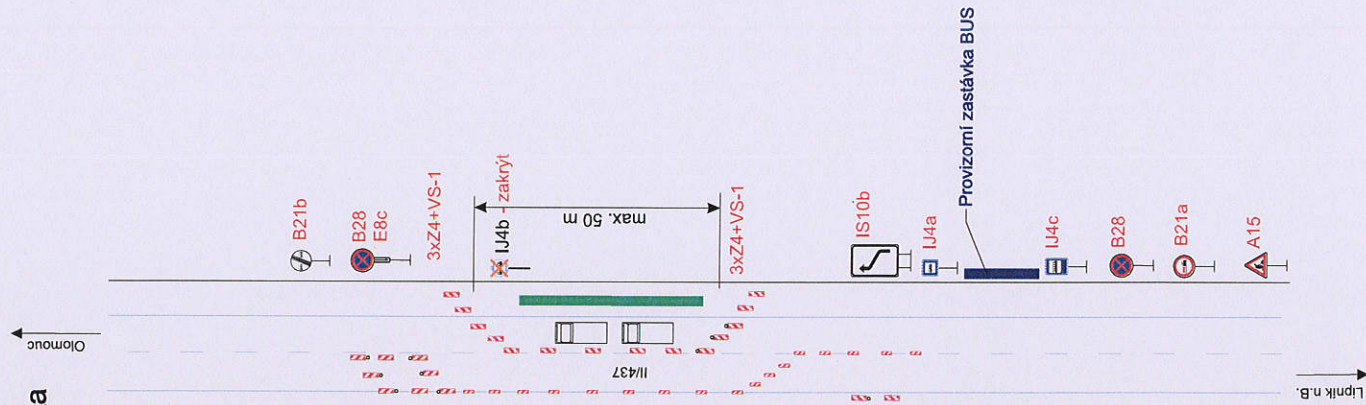

Situace

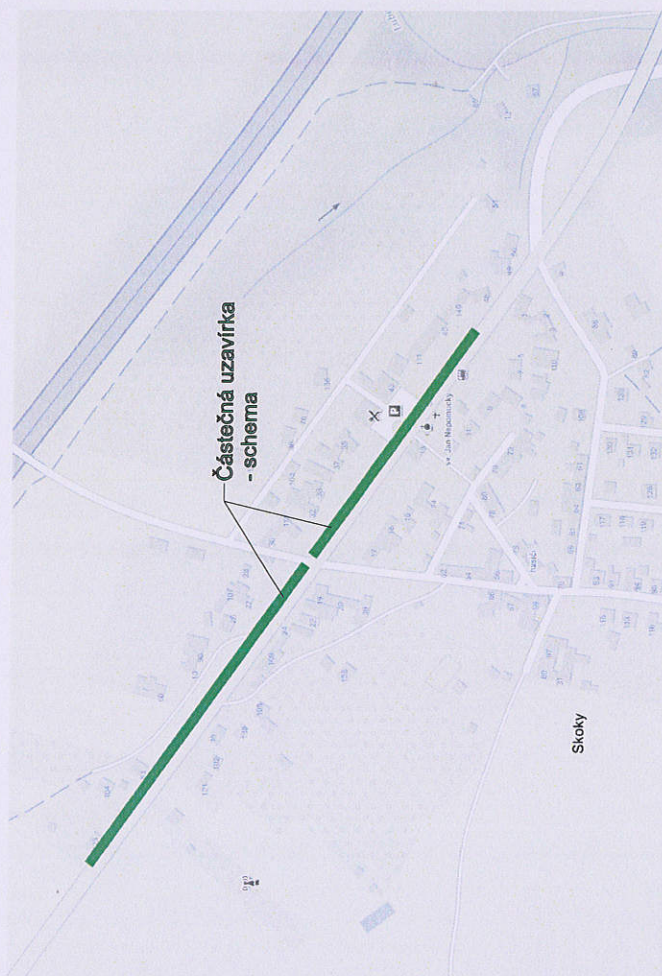

Částečná uzavírka
- schema

Poznámka:
Po pracovní době bude dopravní značení staženo a otočeno ke kraji vozovky.

Vypracoval: Ing. Jiří Bluma	Datum: 21.1.2020
Kanalizace Dolní Újezd, Skoky, Staměčice	
Částečná uzavírka silnice II/437	
Přechodné dopravní značení	

SEKNE
SEKNE, spol. s r.o.
Hamerská 12, 772 00 Olomouc
DIČ: CZ62363701
tel./fax: 565 311 867

por. Ing. Petr Šenk
19.02.2020 07:11:52
Digitálně podepsal
por. Ing. Petr Šenk
POLICE CEZE REPUBLIKY
Důvěř Z pověření