
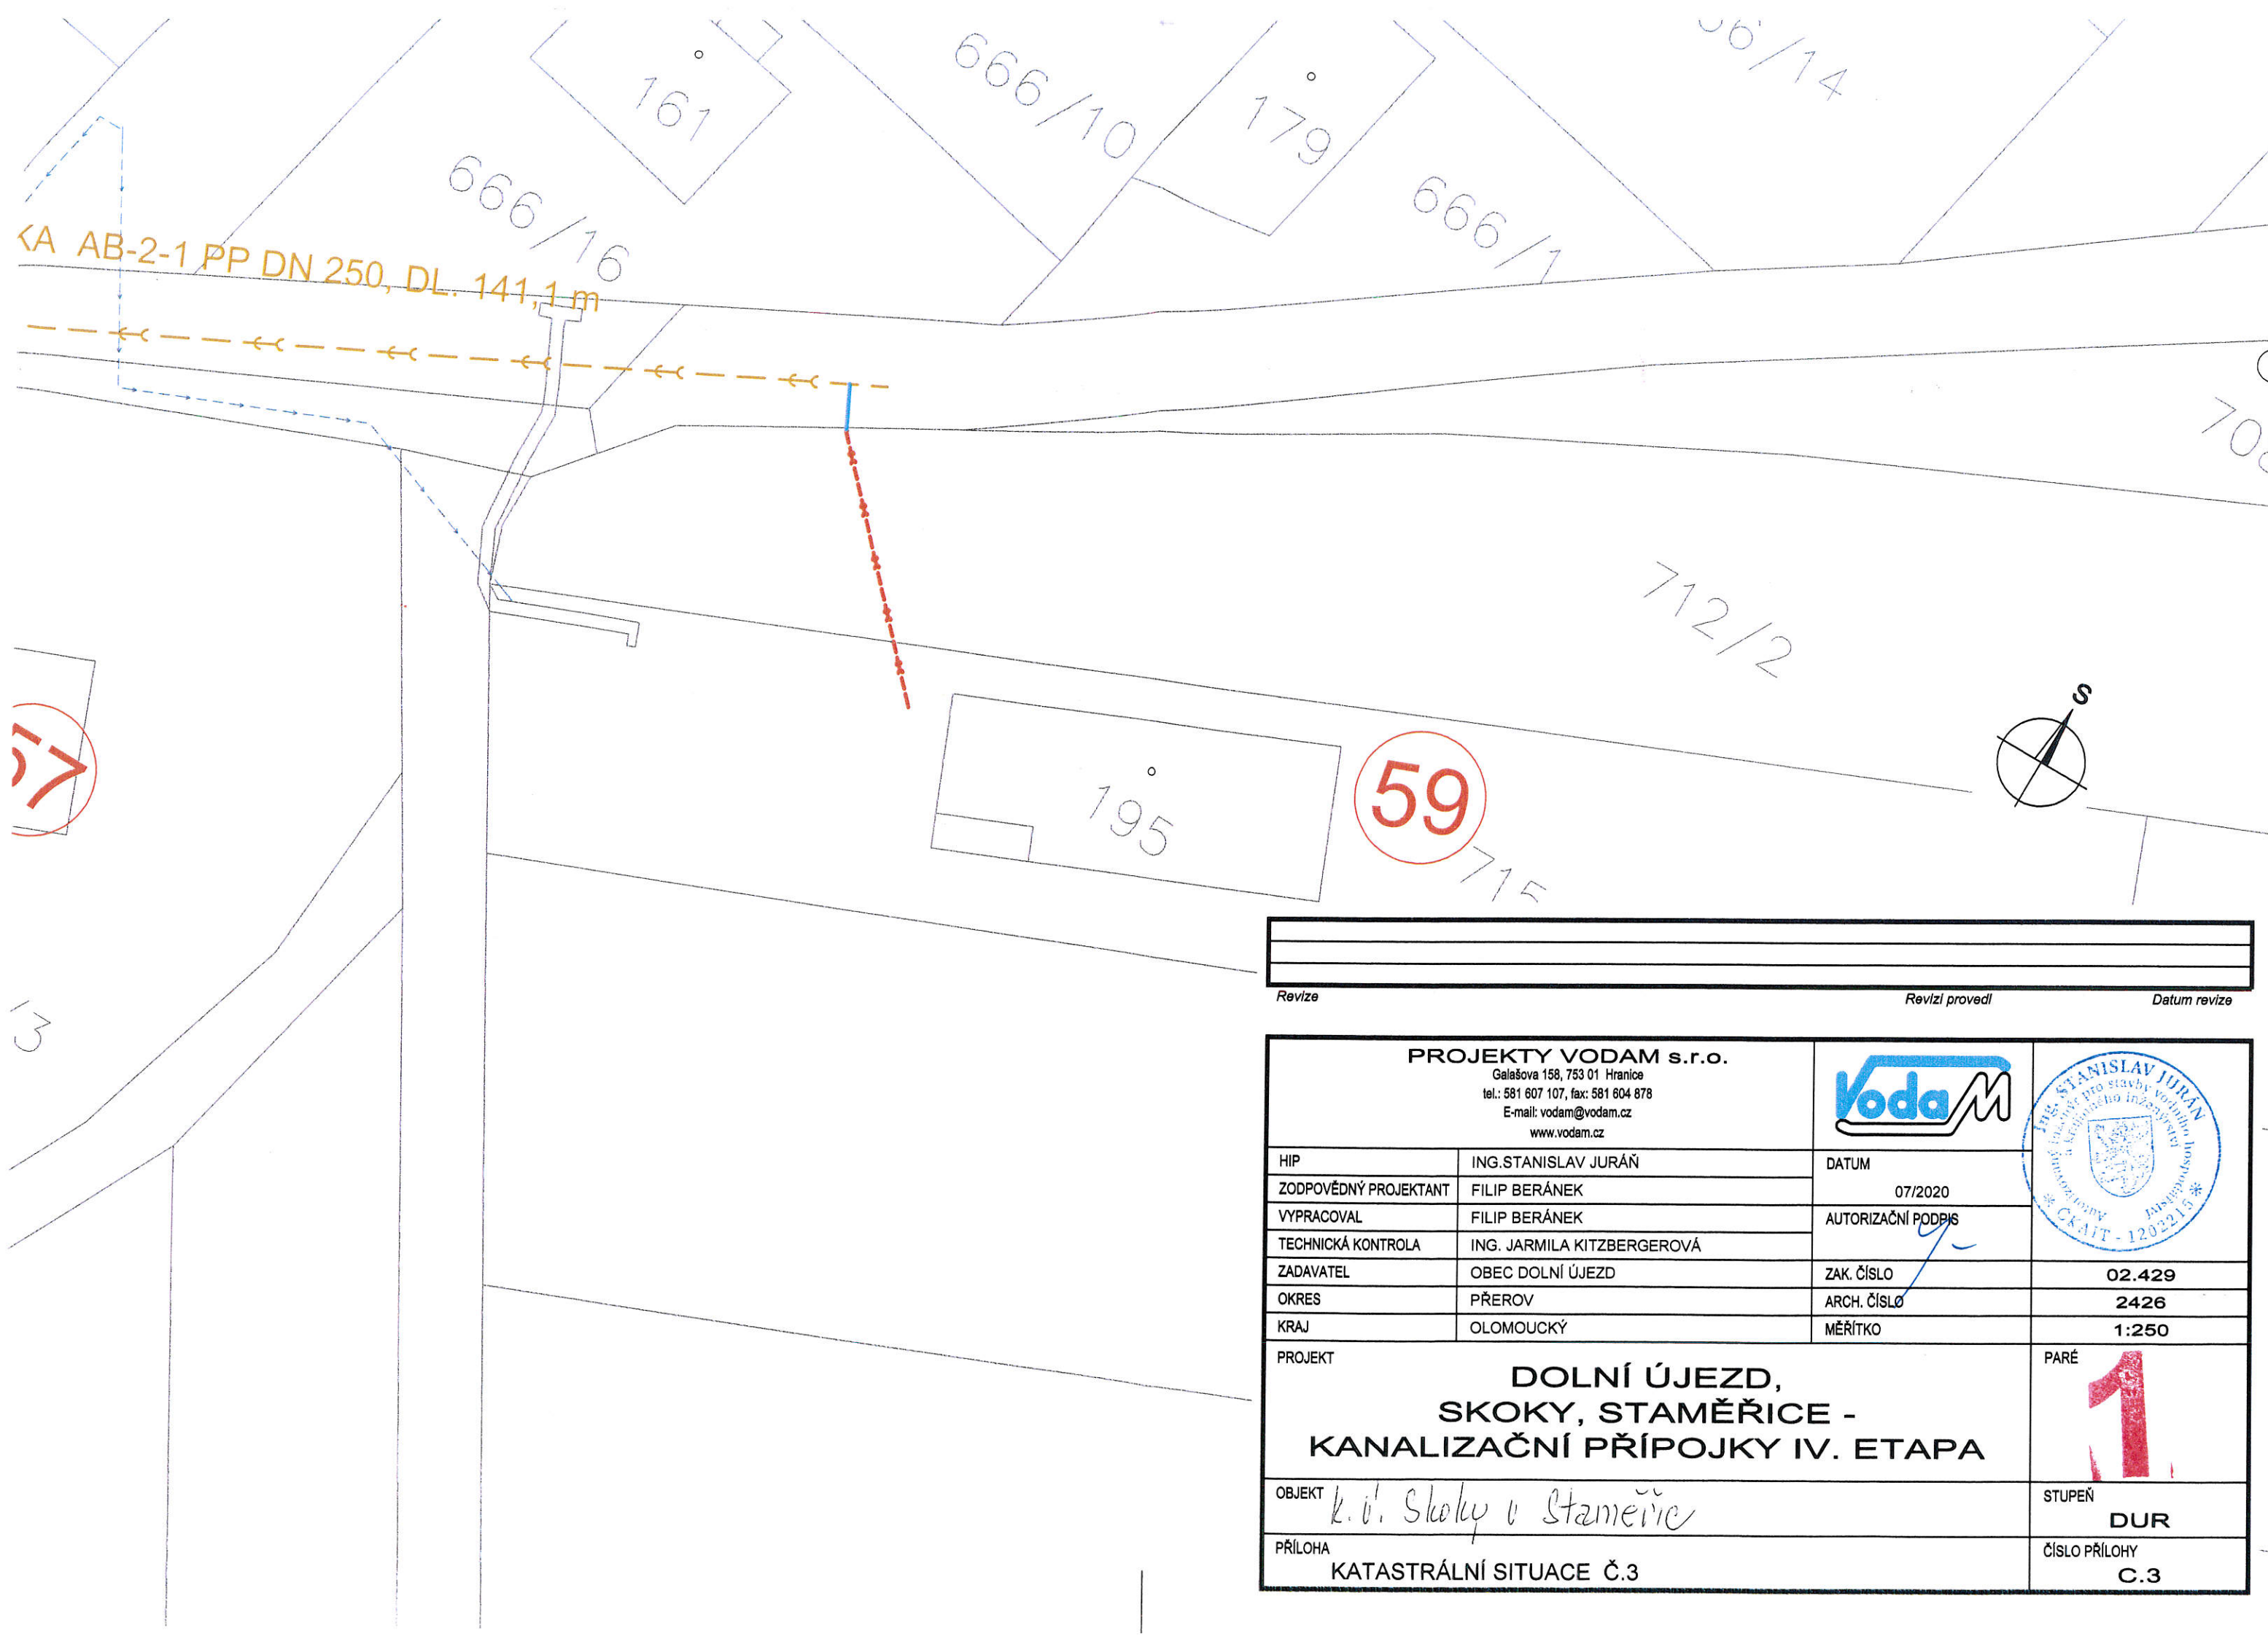


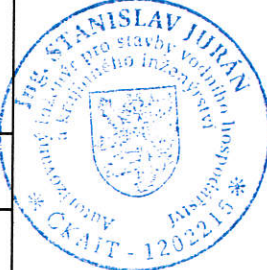


Revize	Revizi provedl	Datum revize

PROJEKTY VODAM s.r.o. Galašova 158, 753 01 Hranice tel.: 581 607 107, fax: 581 604 878 E-mail: vodam@vodam.cz www.vodam.cz			
HIP	ING. STANISLAV JURÁN	DATUM	
ZODPOVĚDNÝ PROJEKTANT	FILIP BERÁNEK	07/2020	
VYPRACOVAL	FILIP BERÁNEK	AUTORIZAČNÍ PODPIS	
TECHNICKÁ KONTROLA	ING. JARMILA KITZBERGEROVÁ		
ZADAVATEL	OBEC DOLNÍ ÚJEZD	ZAK. ČÍSLO	02.429
OKRES	PŘEROV	ARCH. ČÍSLO	2426
KRAJ	OLOMOUCKÝ	MĚŘÍTKO	1:250
PROJEKT DOLNÍ ÚJEZD, SKOKY, STAMĚŘICE - KANALIZAČNÍ PŘÍPOJKY IV. ETAPA			PARÉ 1
OBJEKT <i>k.ú. Skoky v Staměřic</i>			STUPEŇ DUR
PŘÍLOHA KATASTRÁLNÍ SITUACE Č.3			ČÍSLO PŘÍLOHY C.3

KATASTRÁLNÍ SITUACE Č.3

- Dolní Újezd, Skoky, Staměřice - kanalizační přípojky, IV. etapa.

M 1:250

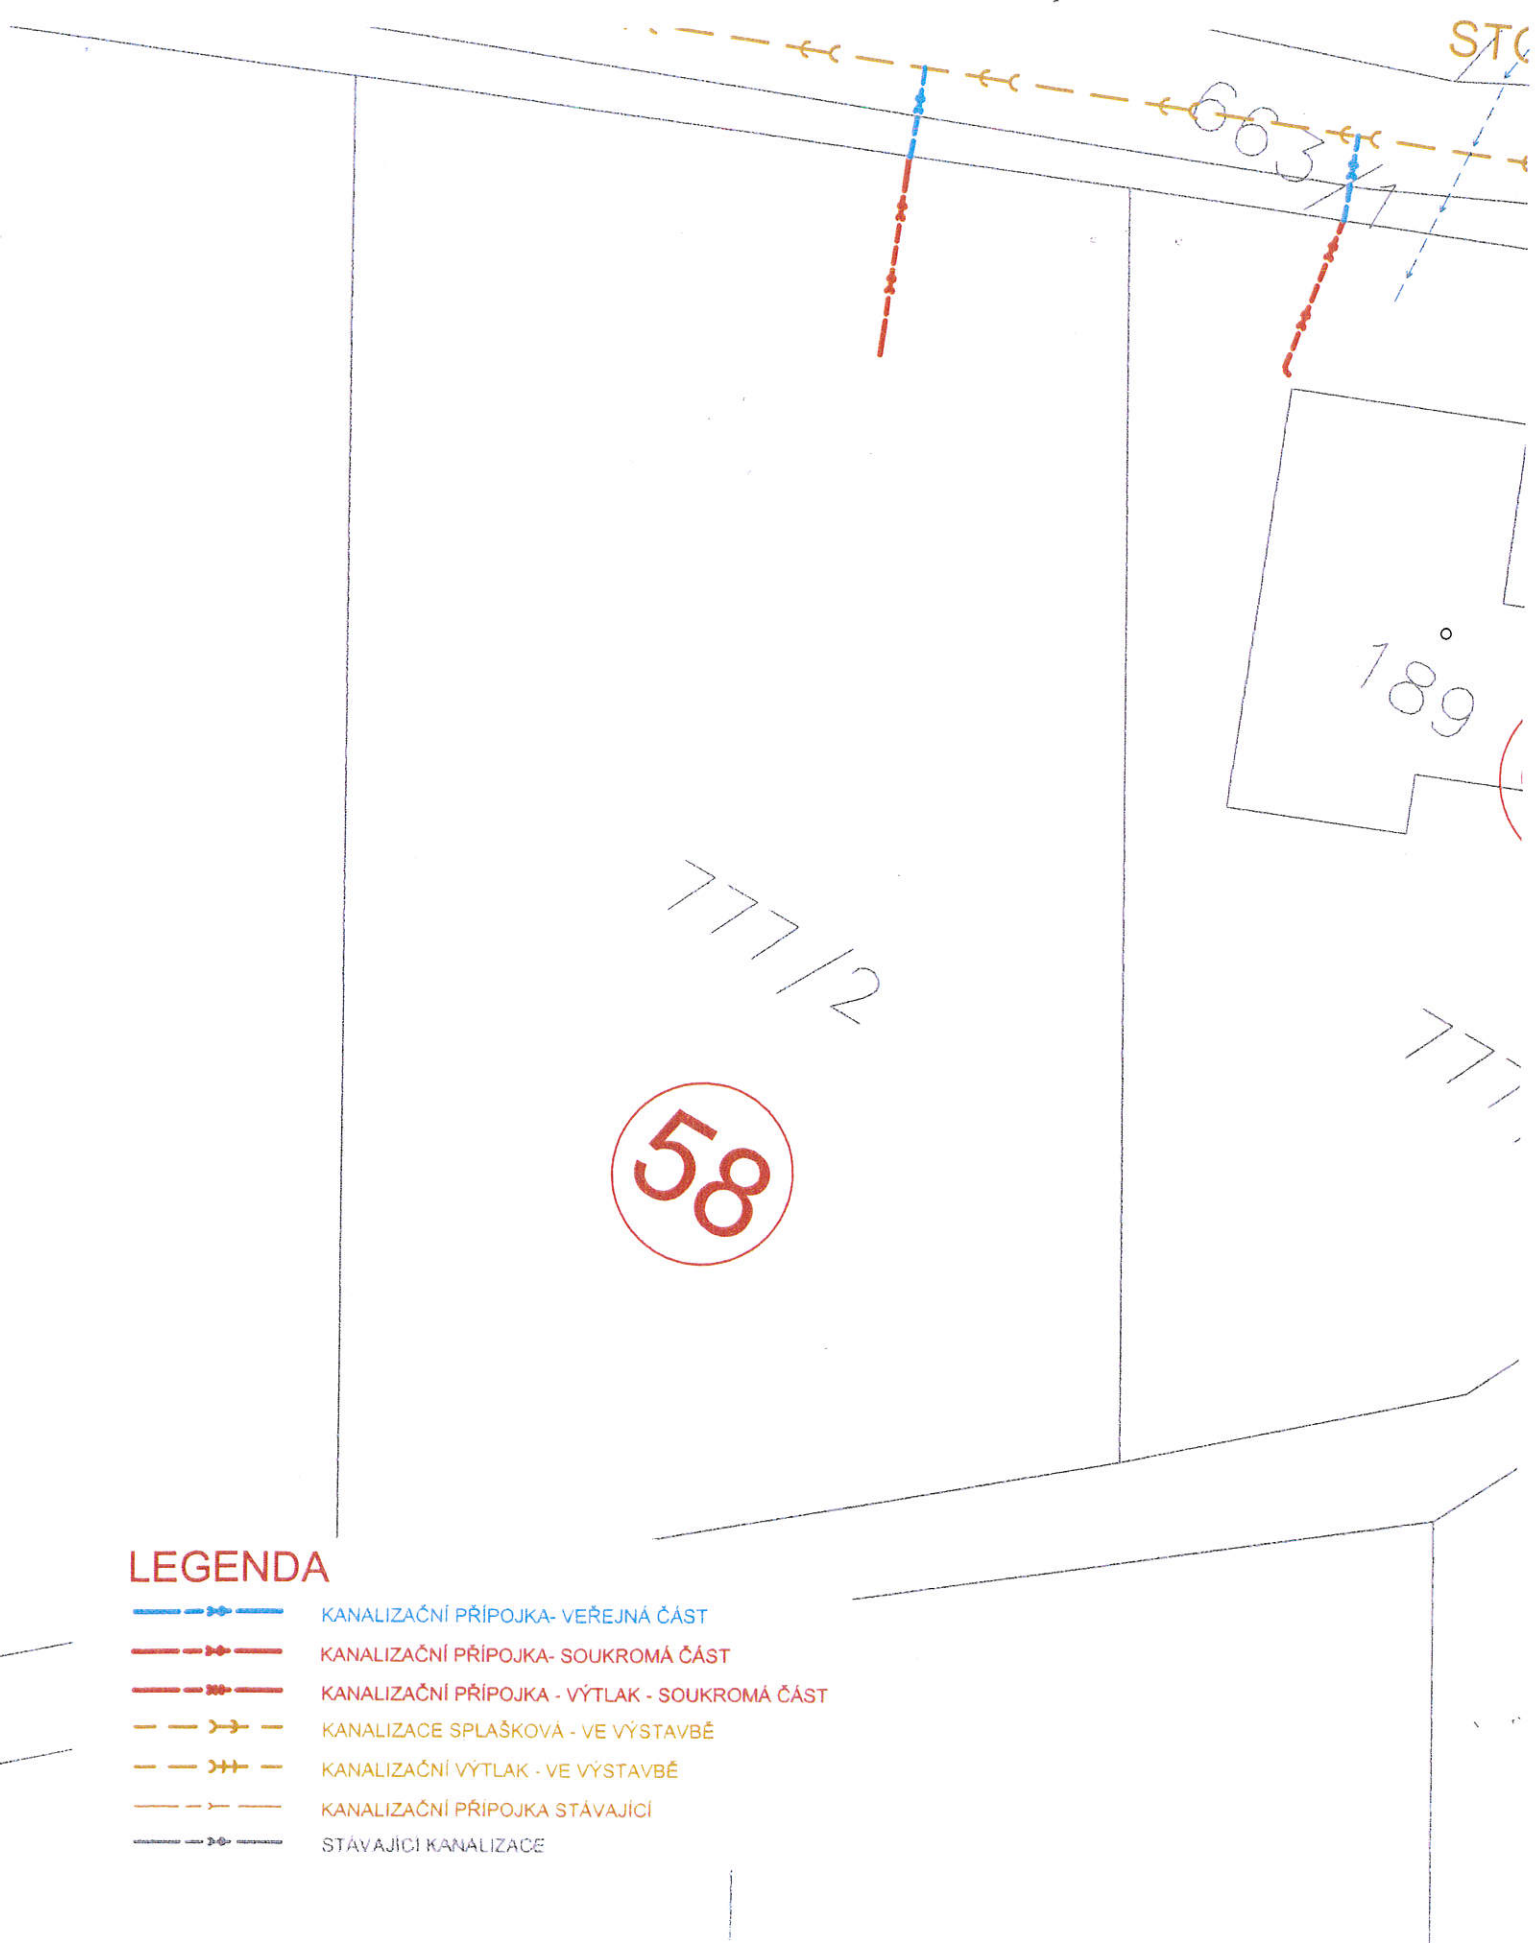

LEGENDA

-  KANALIZAČNÍ PŘÍPOJKA- VEŘEJNÁ ČÁST
-  KANALIZAČNÍ PŘÍPOJKA- SOUKROMÁ ČÁST
-  KANALIZAČNÍ PŘÍPOJKA - VÝTLAK - SOUKROMÁ ČÁST
-  KANALIZACE SPLAŠKOVÁ - VE VÝSTAVBĚ
-  KANALIZAČNÍ VÝTLAK - VE VÝSTAVBĚ
-  KANALIZAČNÍ PŘÍPOJKA STÁVAJÍCÍ
-  STÁVAJÍCÍ KANALIZACE