




Detail 1

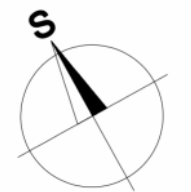

IP22 2x

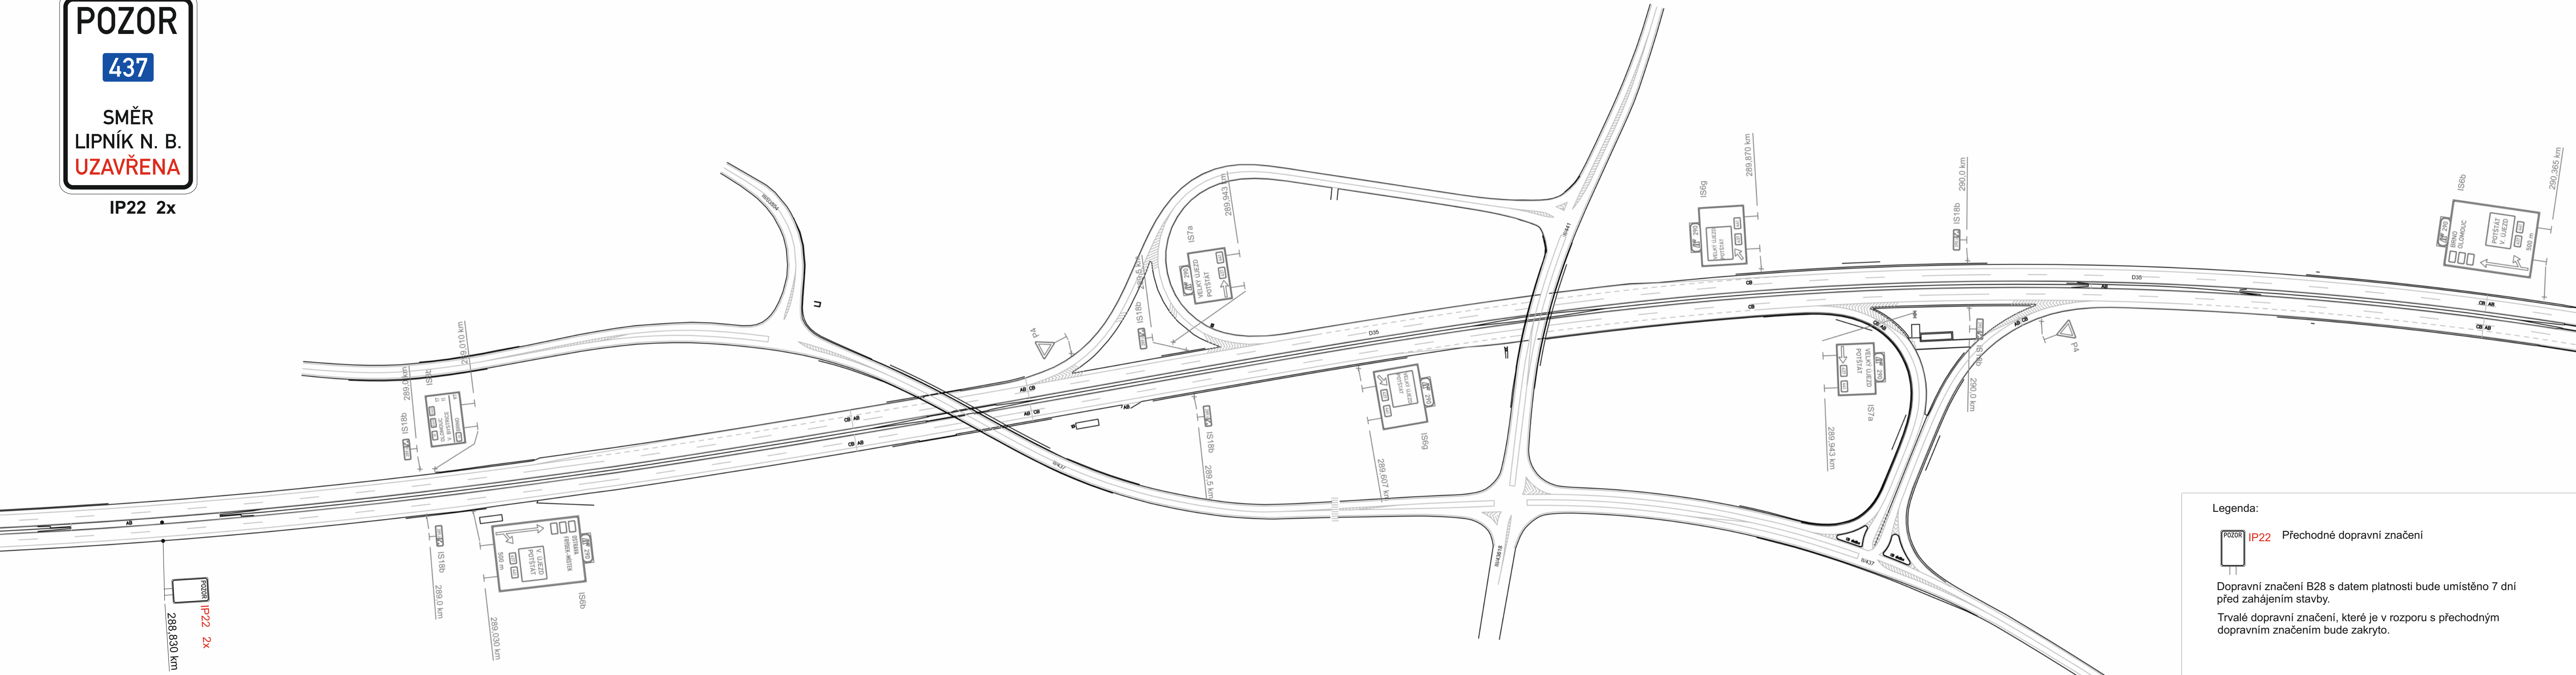

Legenda:

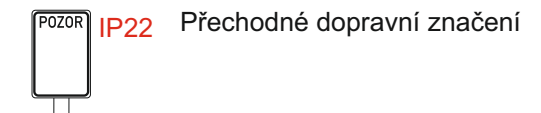

Dopravní značení B28 s datem platnosti bude umístěno 7 dní před zahájením stavby.
 Trvalé dopravní značení, které je v rozporu s přechnodným dopravním značením bude zakryto.

Vypracoval: Ondřej Pavlů	Datum: 8.1.2026	SEKNE SEKNE, spol. s r.o. Hamerská 12, 772 00 Olomouc DIČ: CZ62363701 tel./fax: 585 311 867
Název akce: II/437 Lipník n. Bečvou - Práslavice (II. etapa)		
Název objektu: Přechnodné dopravní značení	Formát: 4xA4	Č. výkresu: 2
Příloha: Detail 1	Č. soupravy:	(empty)