



Detail 3

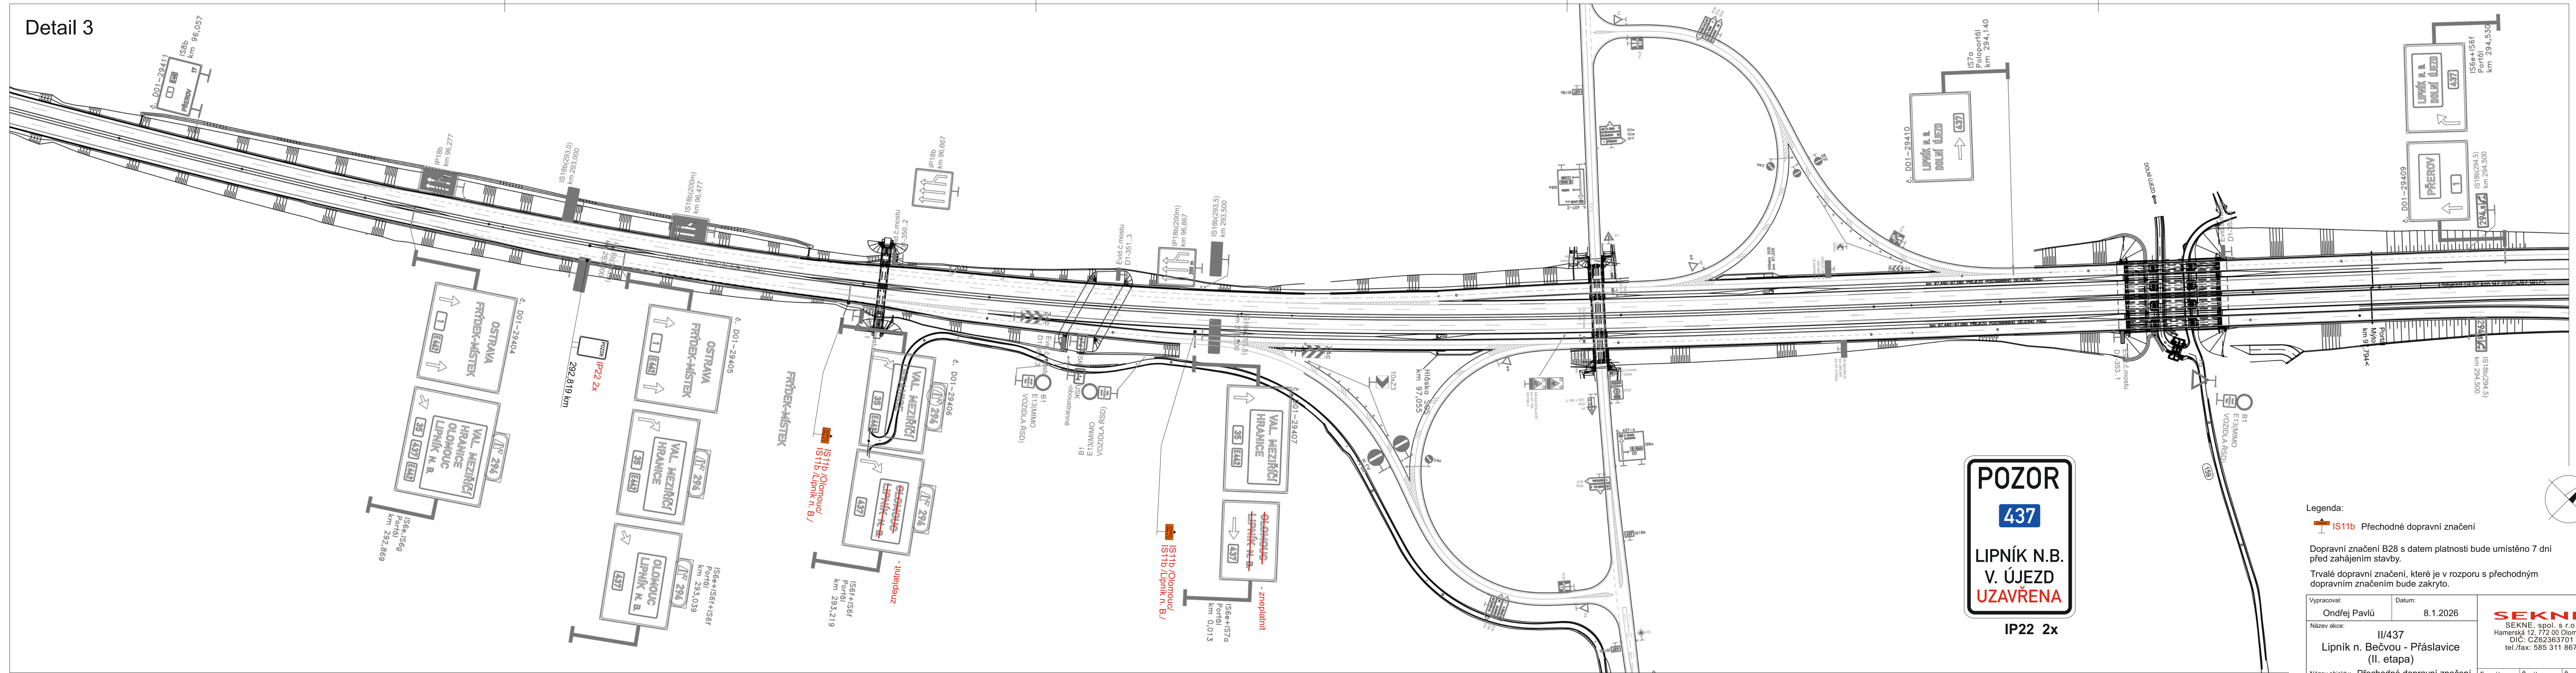

Legenda:
 IS11b Přechodné dopravní značení

Dopravní značení B28 s datem platnosti bude umístěno 7 dní před zahájením stavby.
 Trvalé dopravní značení, které je v rozporu s přechodným dopravním značením bude zakryto.

Vypracoval: Ondřej Pavlů Název akce: II/437 Lipník n. Bečvou - Práslavice (II. etapa) Název objektu: Přechodné dopravní značení Příloha: Detail 3	Datum: 8.1.2026 Formát: 5xA4	Č. výkresu: 4	Č. soupřavy: 4
--	---------------------------------------	------------------	-------------------

SEKNE
 SEKNE, spol. s r.o.
 Hamerská 12, 772 00 Olomouc
 DIČ: CZ62363701
 tel./fax: 585 311 867