


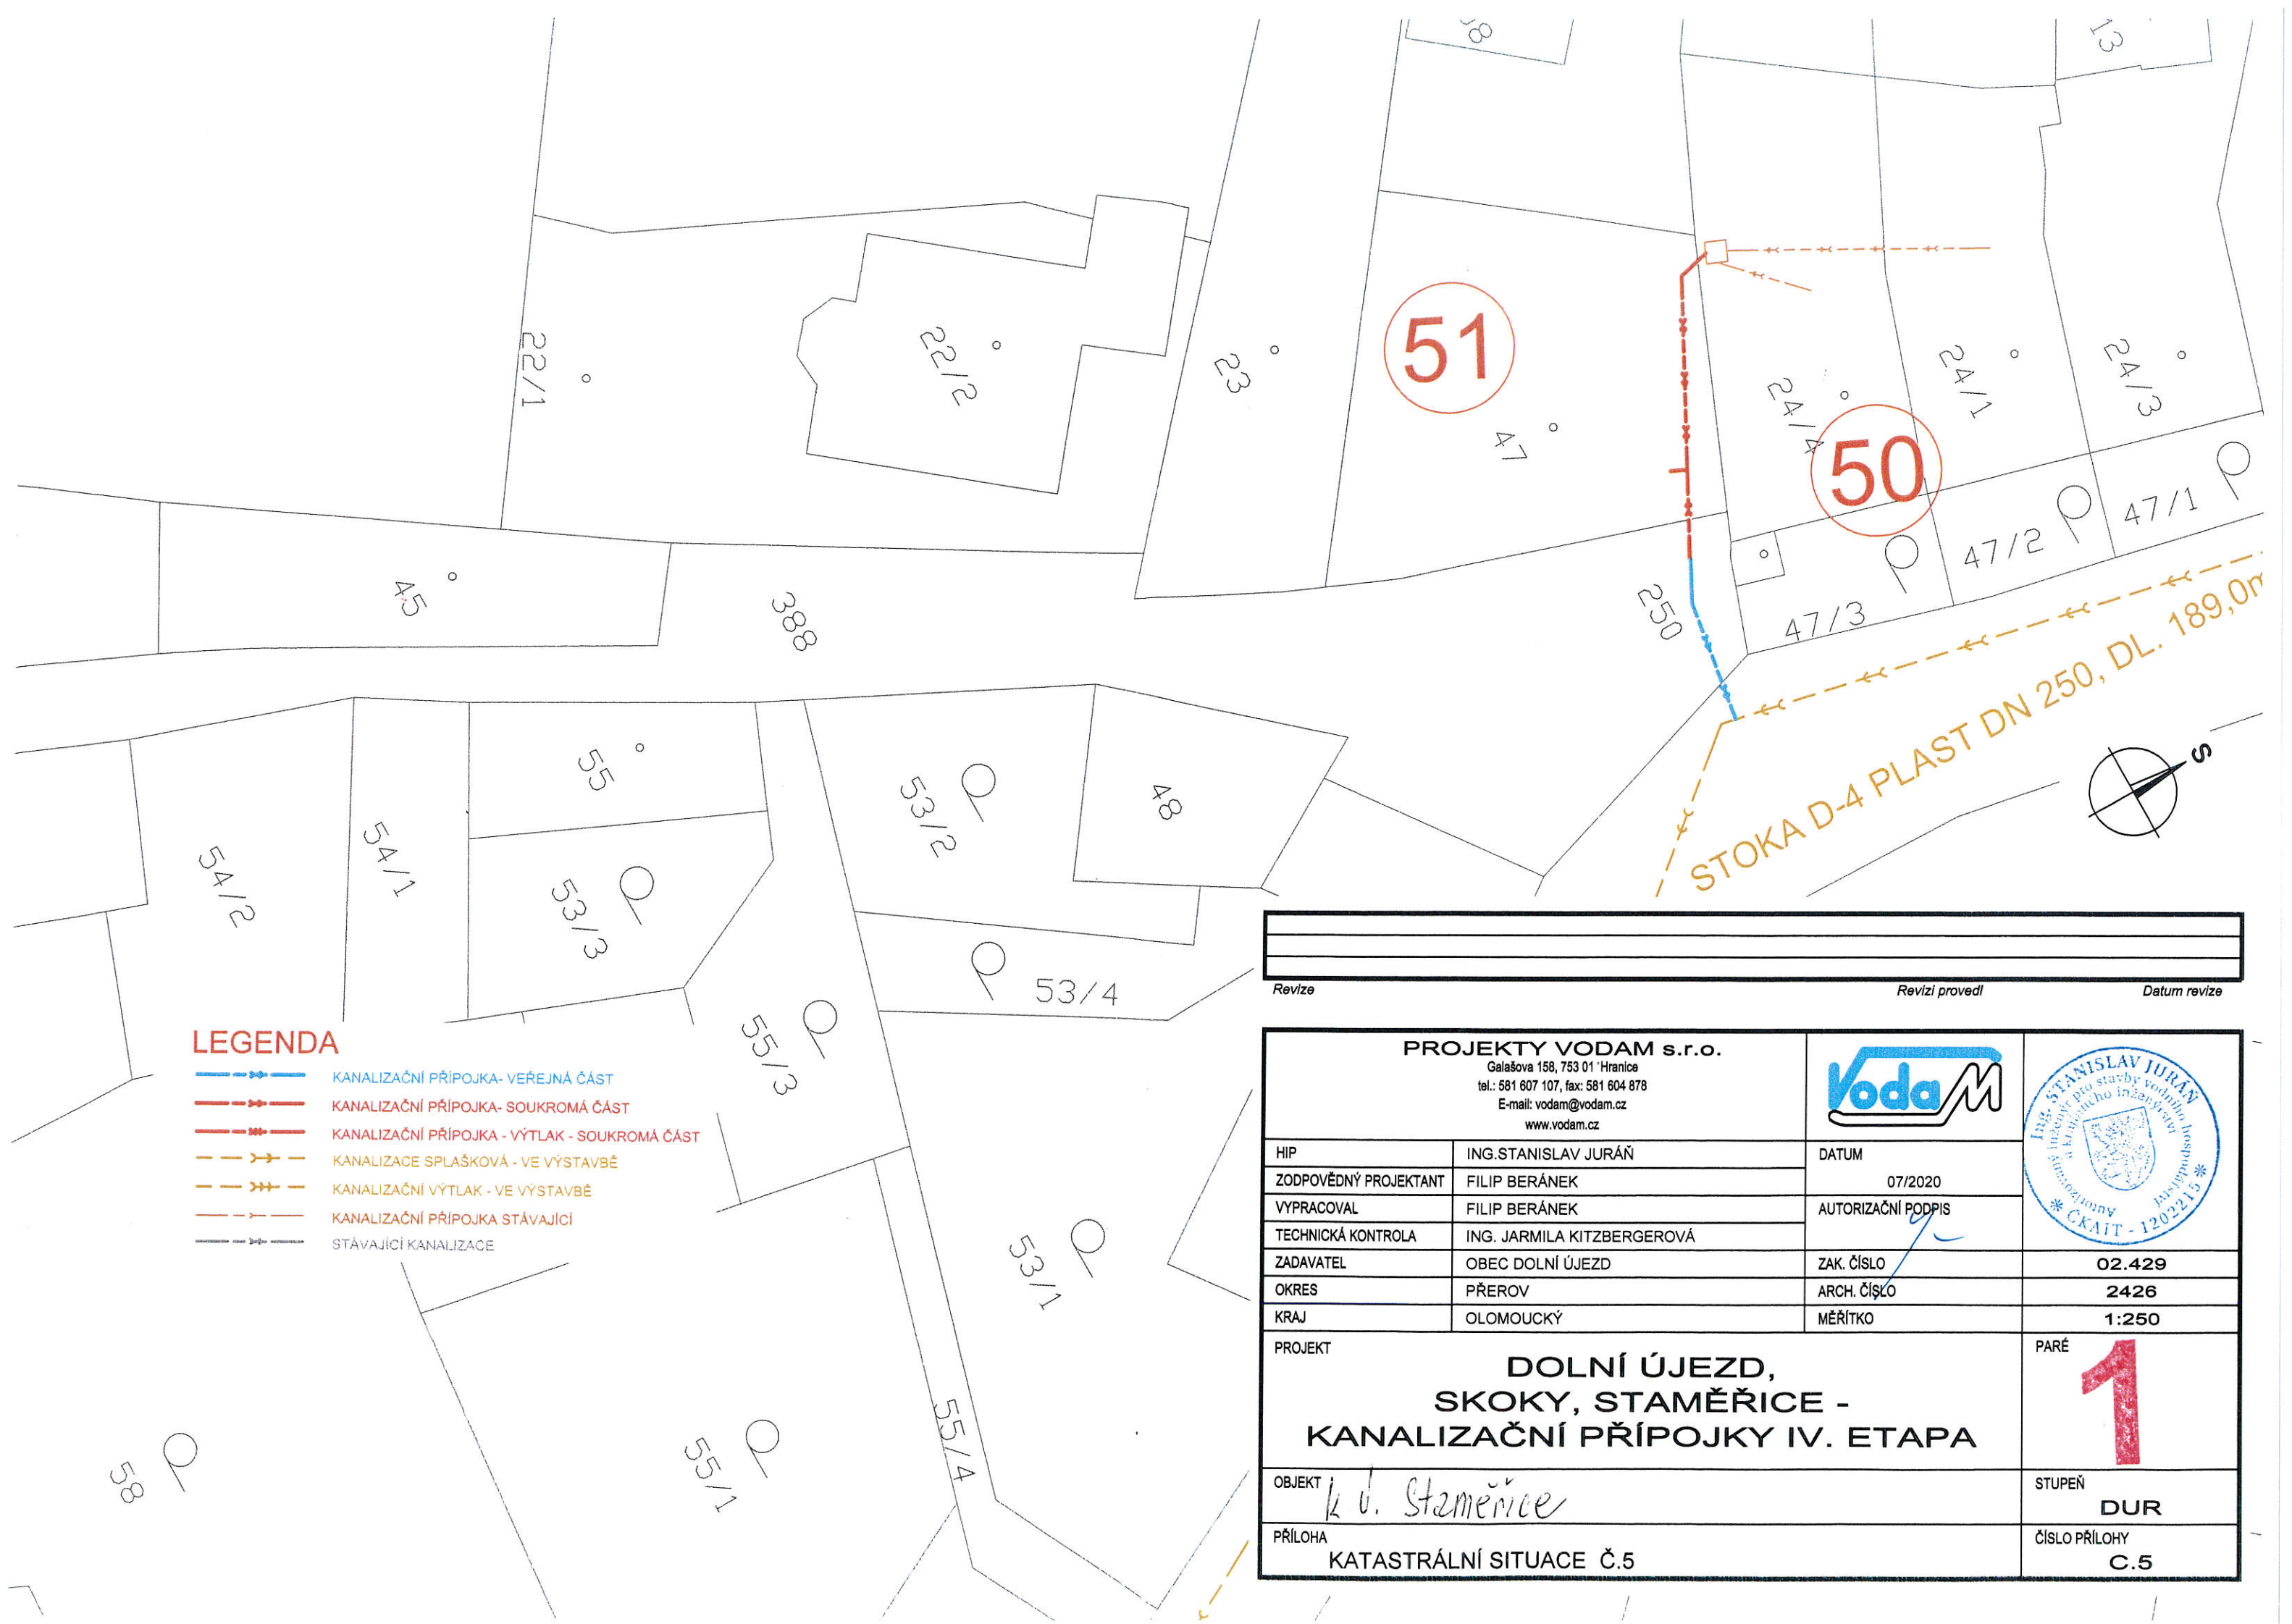

LEGENDA

- KANALIZAČNÍ PŘÍPOJKA - VEŘEJNÁ ČÁST
- KANALIZAČNÍ PŘÍPOJKA - SOUKROMÁ ČÁST
- KANALIZAČNÍ PŘÍPOJKA - VÝTLAK - SOUKROMÁ ČÁST
- KANALIZACE SPLAŠKOVÁ - VE VÝSTAVBĚ
- KANALIZAČNÍ VÝTLAK - VE VÝSTAVBĚ
- KANALIZAČNÍ PŘÍPOJKA STÁVAJÍCÍ
- STÁVAJÍCÍ KANALIZACE

Revize		Revizi provedl		Datum revize	
PROJEKTY VODAM s.r.o. Galašova 158, 753 01 Hranice tel.: 581 607 107, fax: 581 604 878 E-mail: vodam@vodam.cz www.vodam.cz					
HIP	ING. STANISLAV JURÁN	DATUM	07/2020		
ZODPOVĚDNÝ PROJEKTANT	FILIP BERÁNEK	AUTORIZAČNÍ PODPIS	Ing. STANISLAV JURÁN Inženýrsko-projektová společnost s.r.o. autorizovaná k mapování inženýringu * ČKAIT - 1202215 *		
VYPRACOVAL	FILIP BERÁNEK	ZAK. ČÍSLO	02.429		
TECHNICKÁ KONTROLA	ING. JARMILA KITZBERGEROVÁ	ARCH. ČÍSLO	2426		
ZADAVATEL	OBEC DOLNÍ ÚJEZD	MĚŘÍTKO	1:250		
OKRES	PŘEROV	PROJEKT			
KRAJ	OLOMOUCKÝ	DOLNÍ ÚJEZD, SKOKY, STAMĚŘICE - KANALIZAČNÍ PŘÍPOJKY IV. ETAPA			
OBJEKT		PŘÍLOHA		STUPEŇ	
KATASTRÁLNÍ SITUACE Č.5		KATASTRÁLNÍ SITUACE Č.5		PARÉ 1 DUR	
				ČÍSLO PŘÍLOHY C.5	

Abstract

M 1:250

